


PIANO PRIMO


LEGENDA

	Uscita di emergenza		Estintore
	Percorsi di esodo		Idrante
	Area di raccolta		Pulsante di allarme antincendio
	Quadro elettrico		Interruttore generale
			Valvola d'intercettazione combustibile

27/10/2018

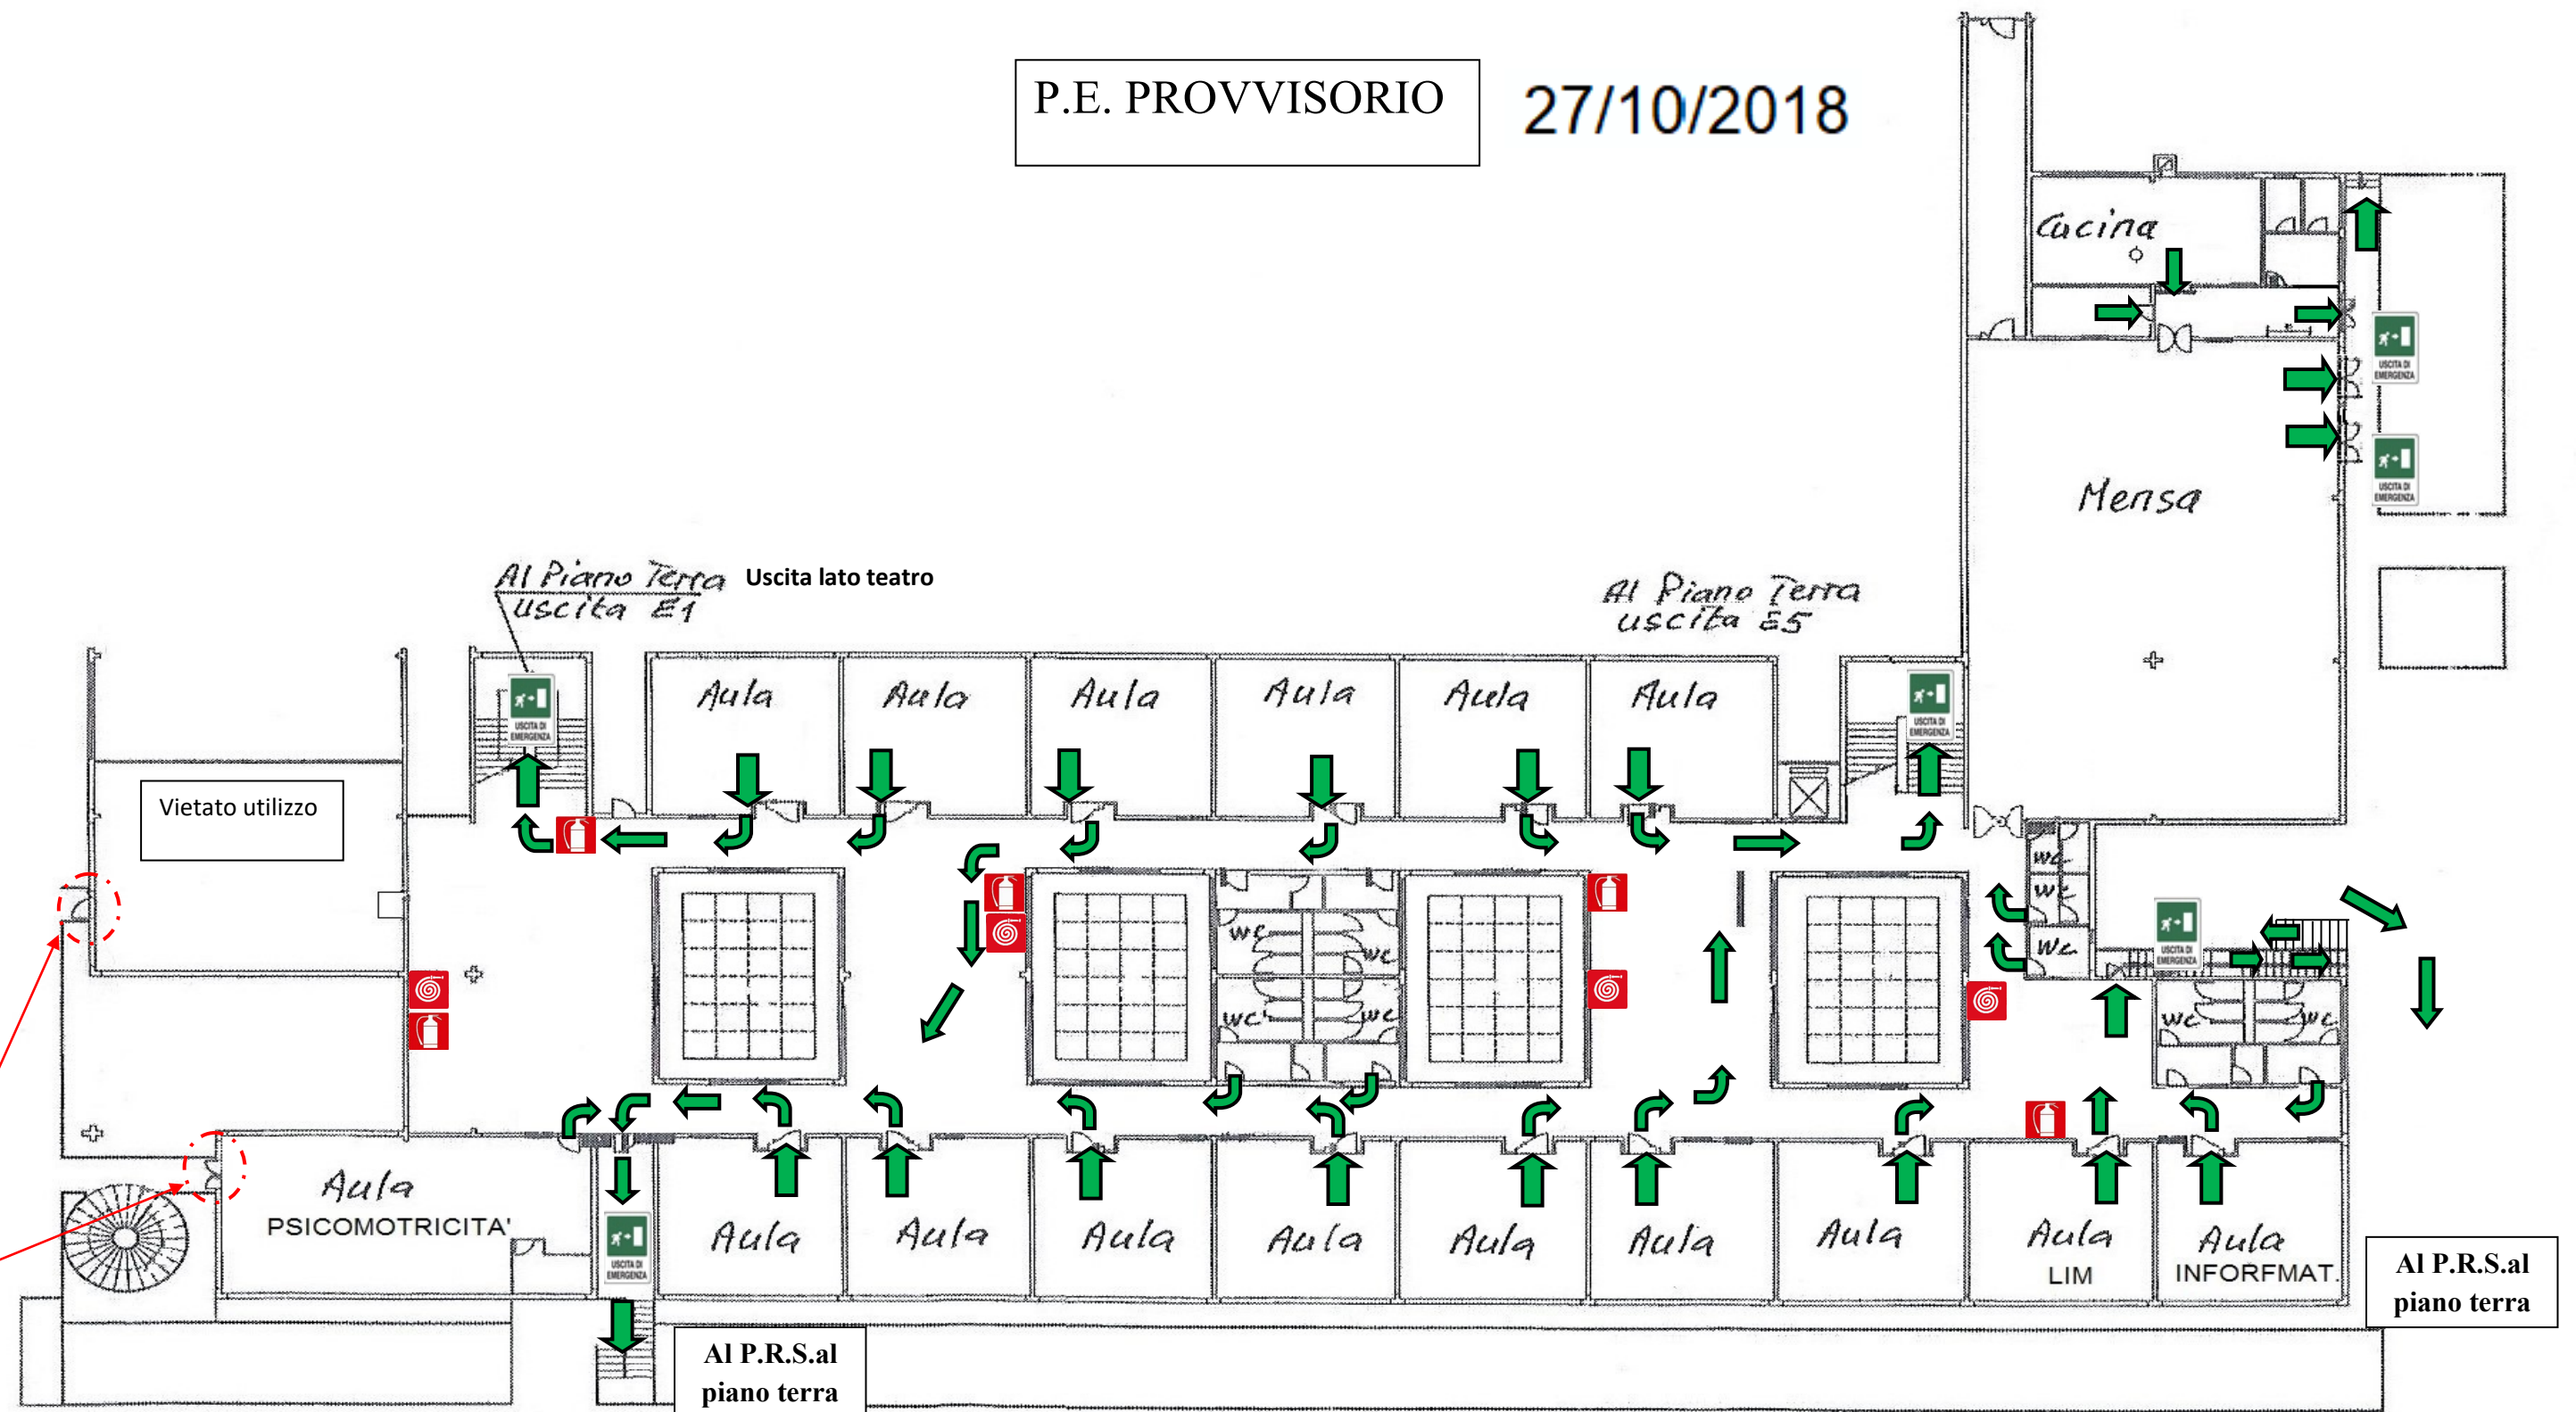

Piano Primo

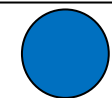

Voi siete qui