

I.C. "GIANNI RODARI" – Plesso CENTRONI


Via del Fosso di S. Andrea 67 – Roma

PIANO PRIMO

LEGENDA

- Uscita di emergenza
- Percorsi di esodo
- Area di raccolta
- Quadro elettrico

- Estintore
- Idrante
- Pulsante di allarme antincendio
- Interruttore generale
- Valvola d'intercettazione combustibile

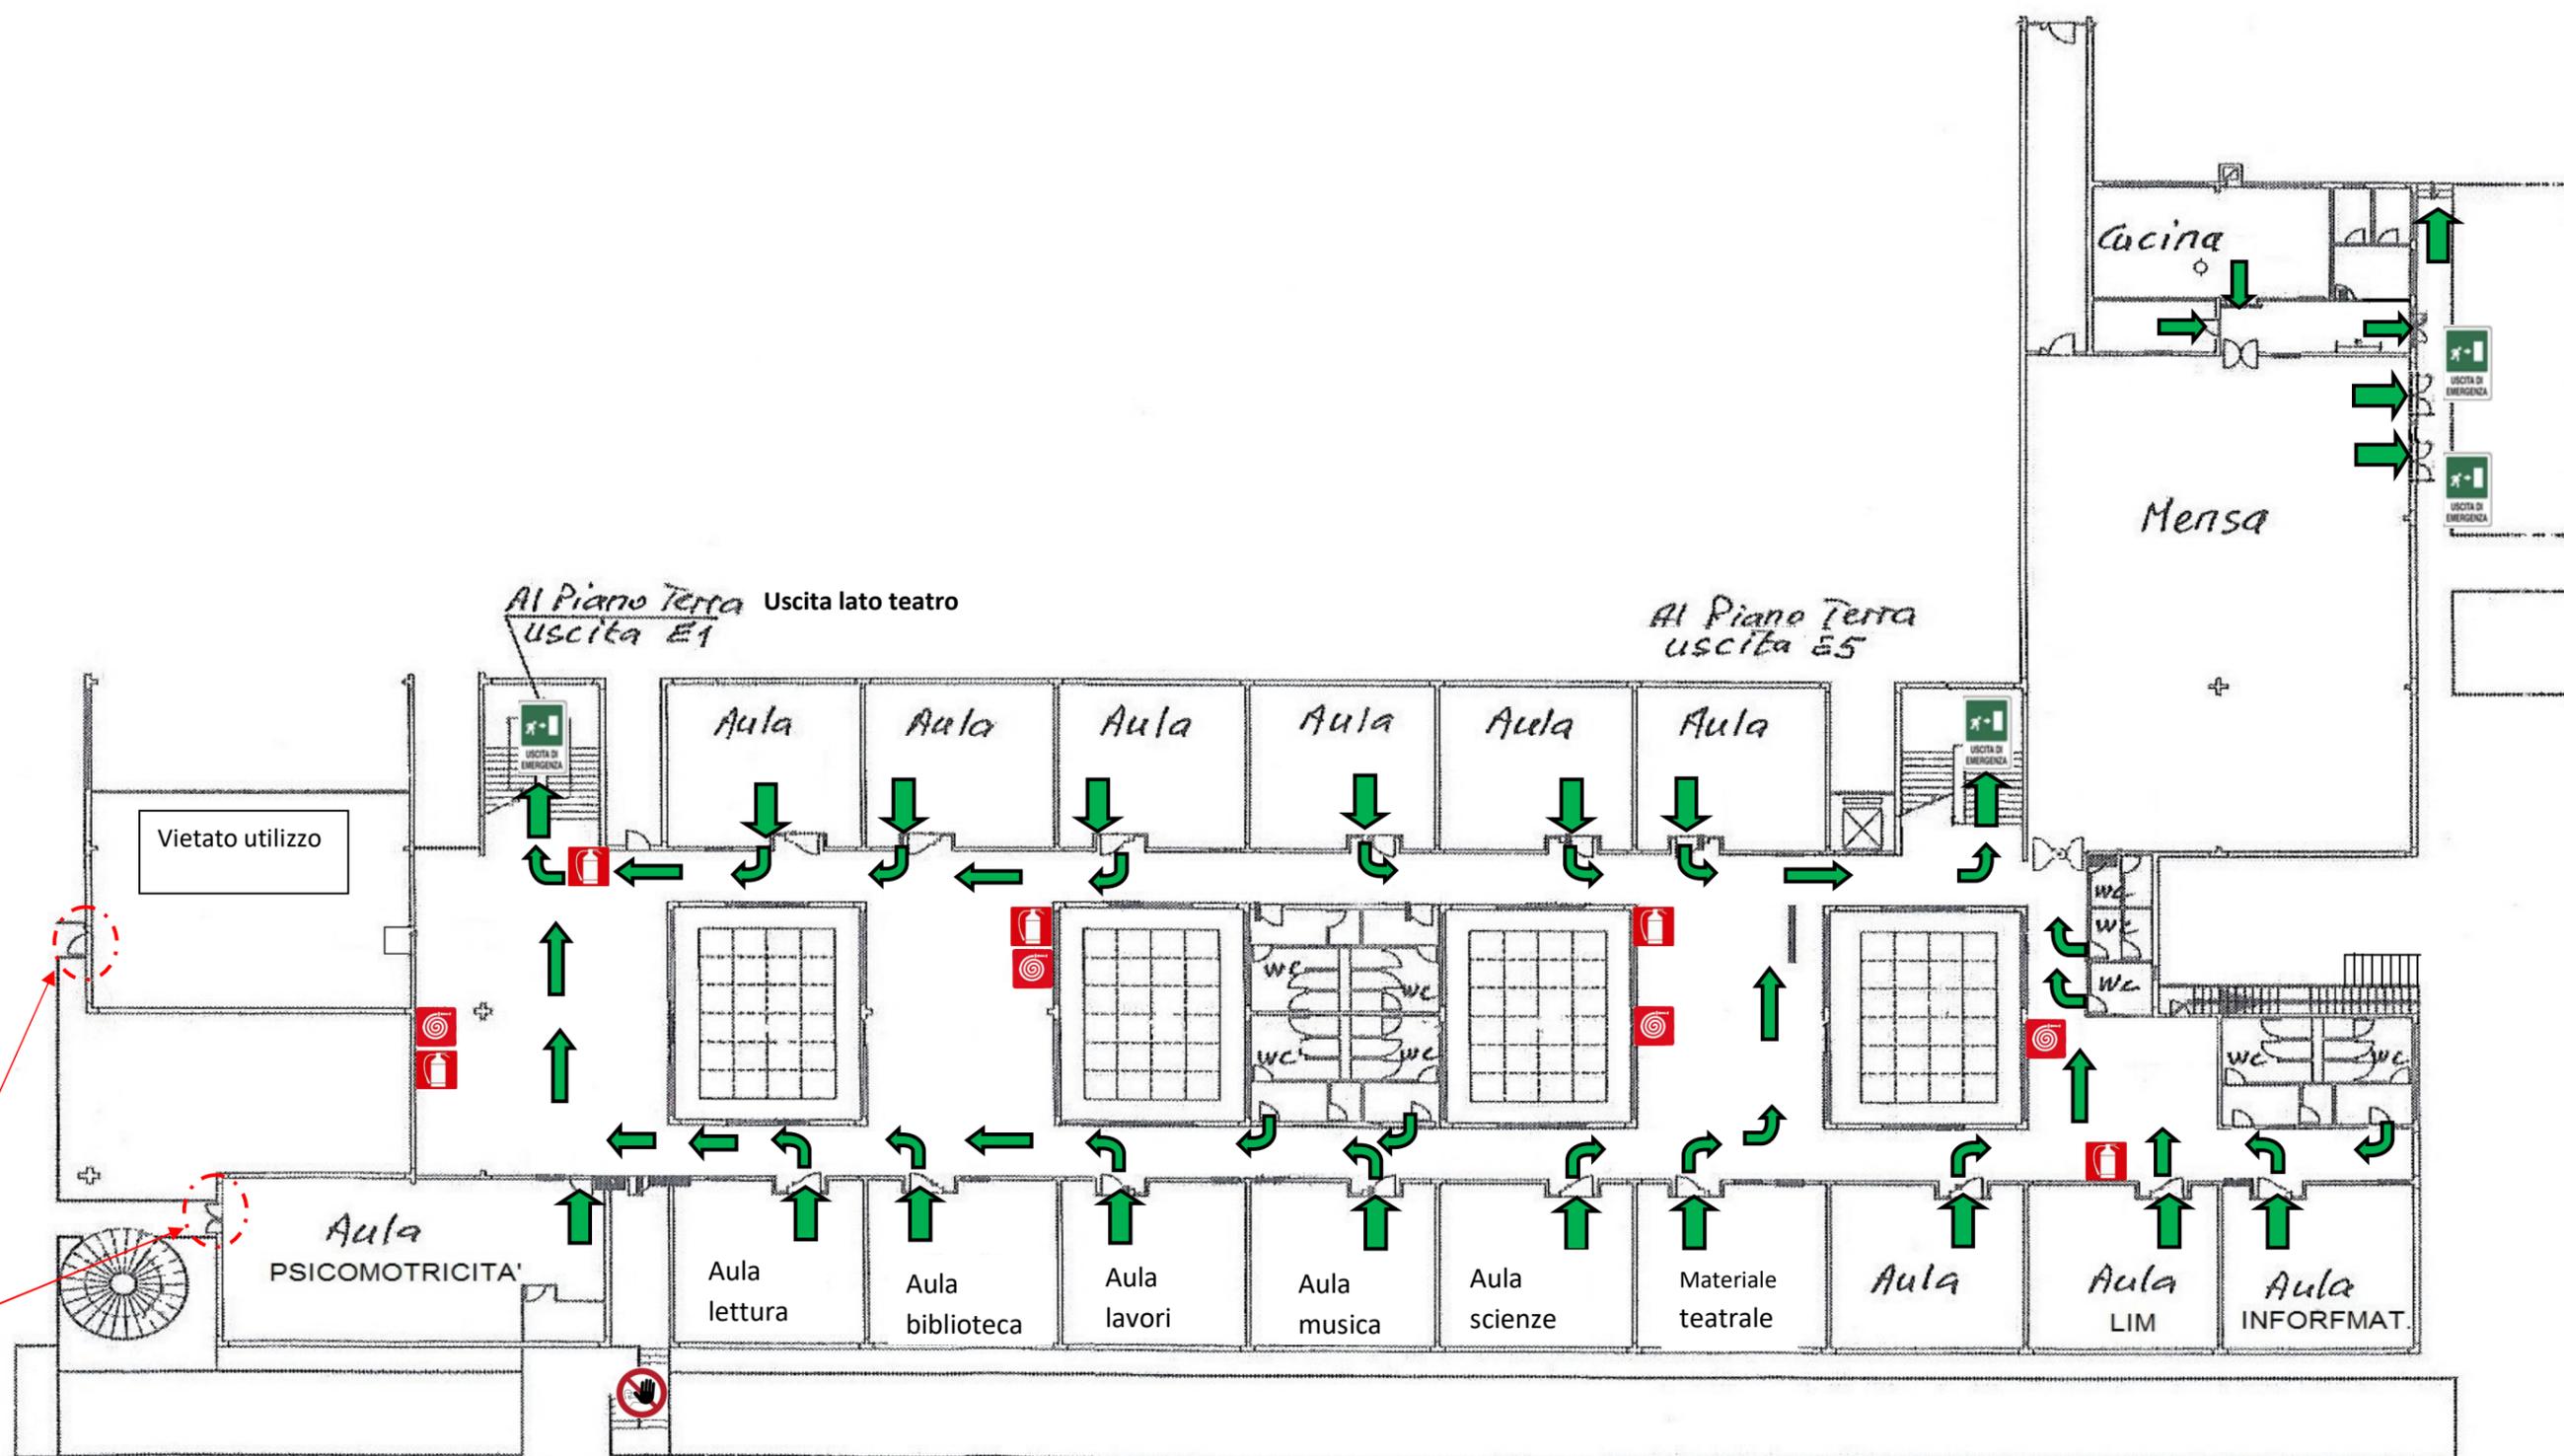

PIANO DI EMERGENZA PROVVISORIO 06-06-2019



Voi siete qui