

LEGENDA


- Uscita di emergenza
- Percorsi di esodo
- Area di raccolta
- Quadro elettrico

- Estintore
- Idrante
- Pulsante di allarme antincendio
- Interruttore generale
- Valvola d'intercettazione combustibile

P.R.S.  
1

**AFFOLLAMENTO MASSIMO DI  
PIANO = 50 PRESENZE**

Al Punto di Raccolta:  
dal piano primo

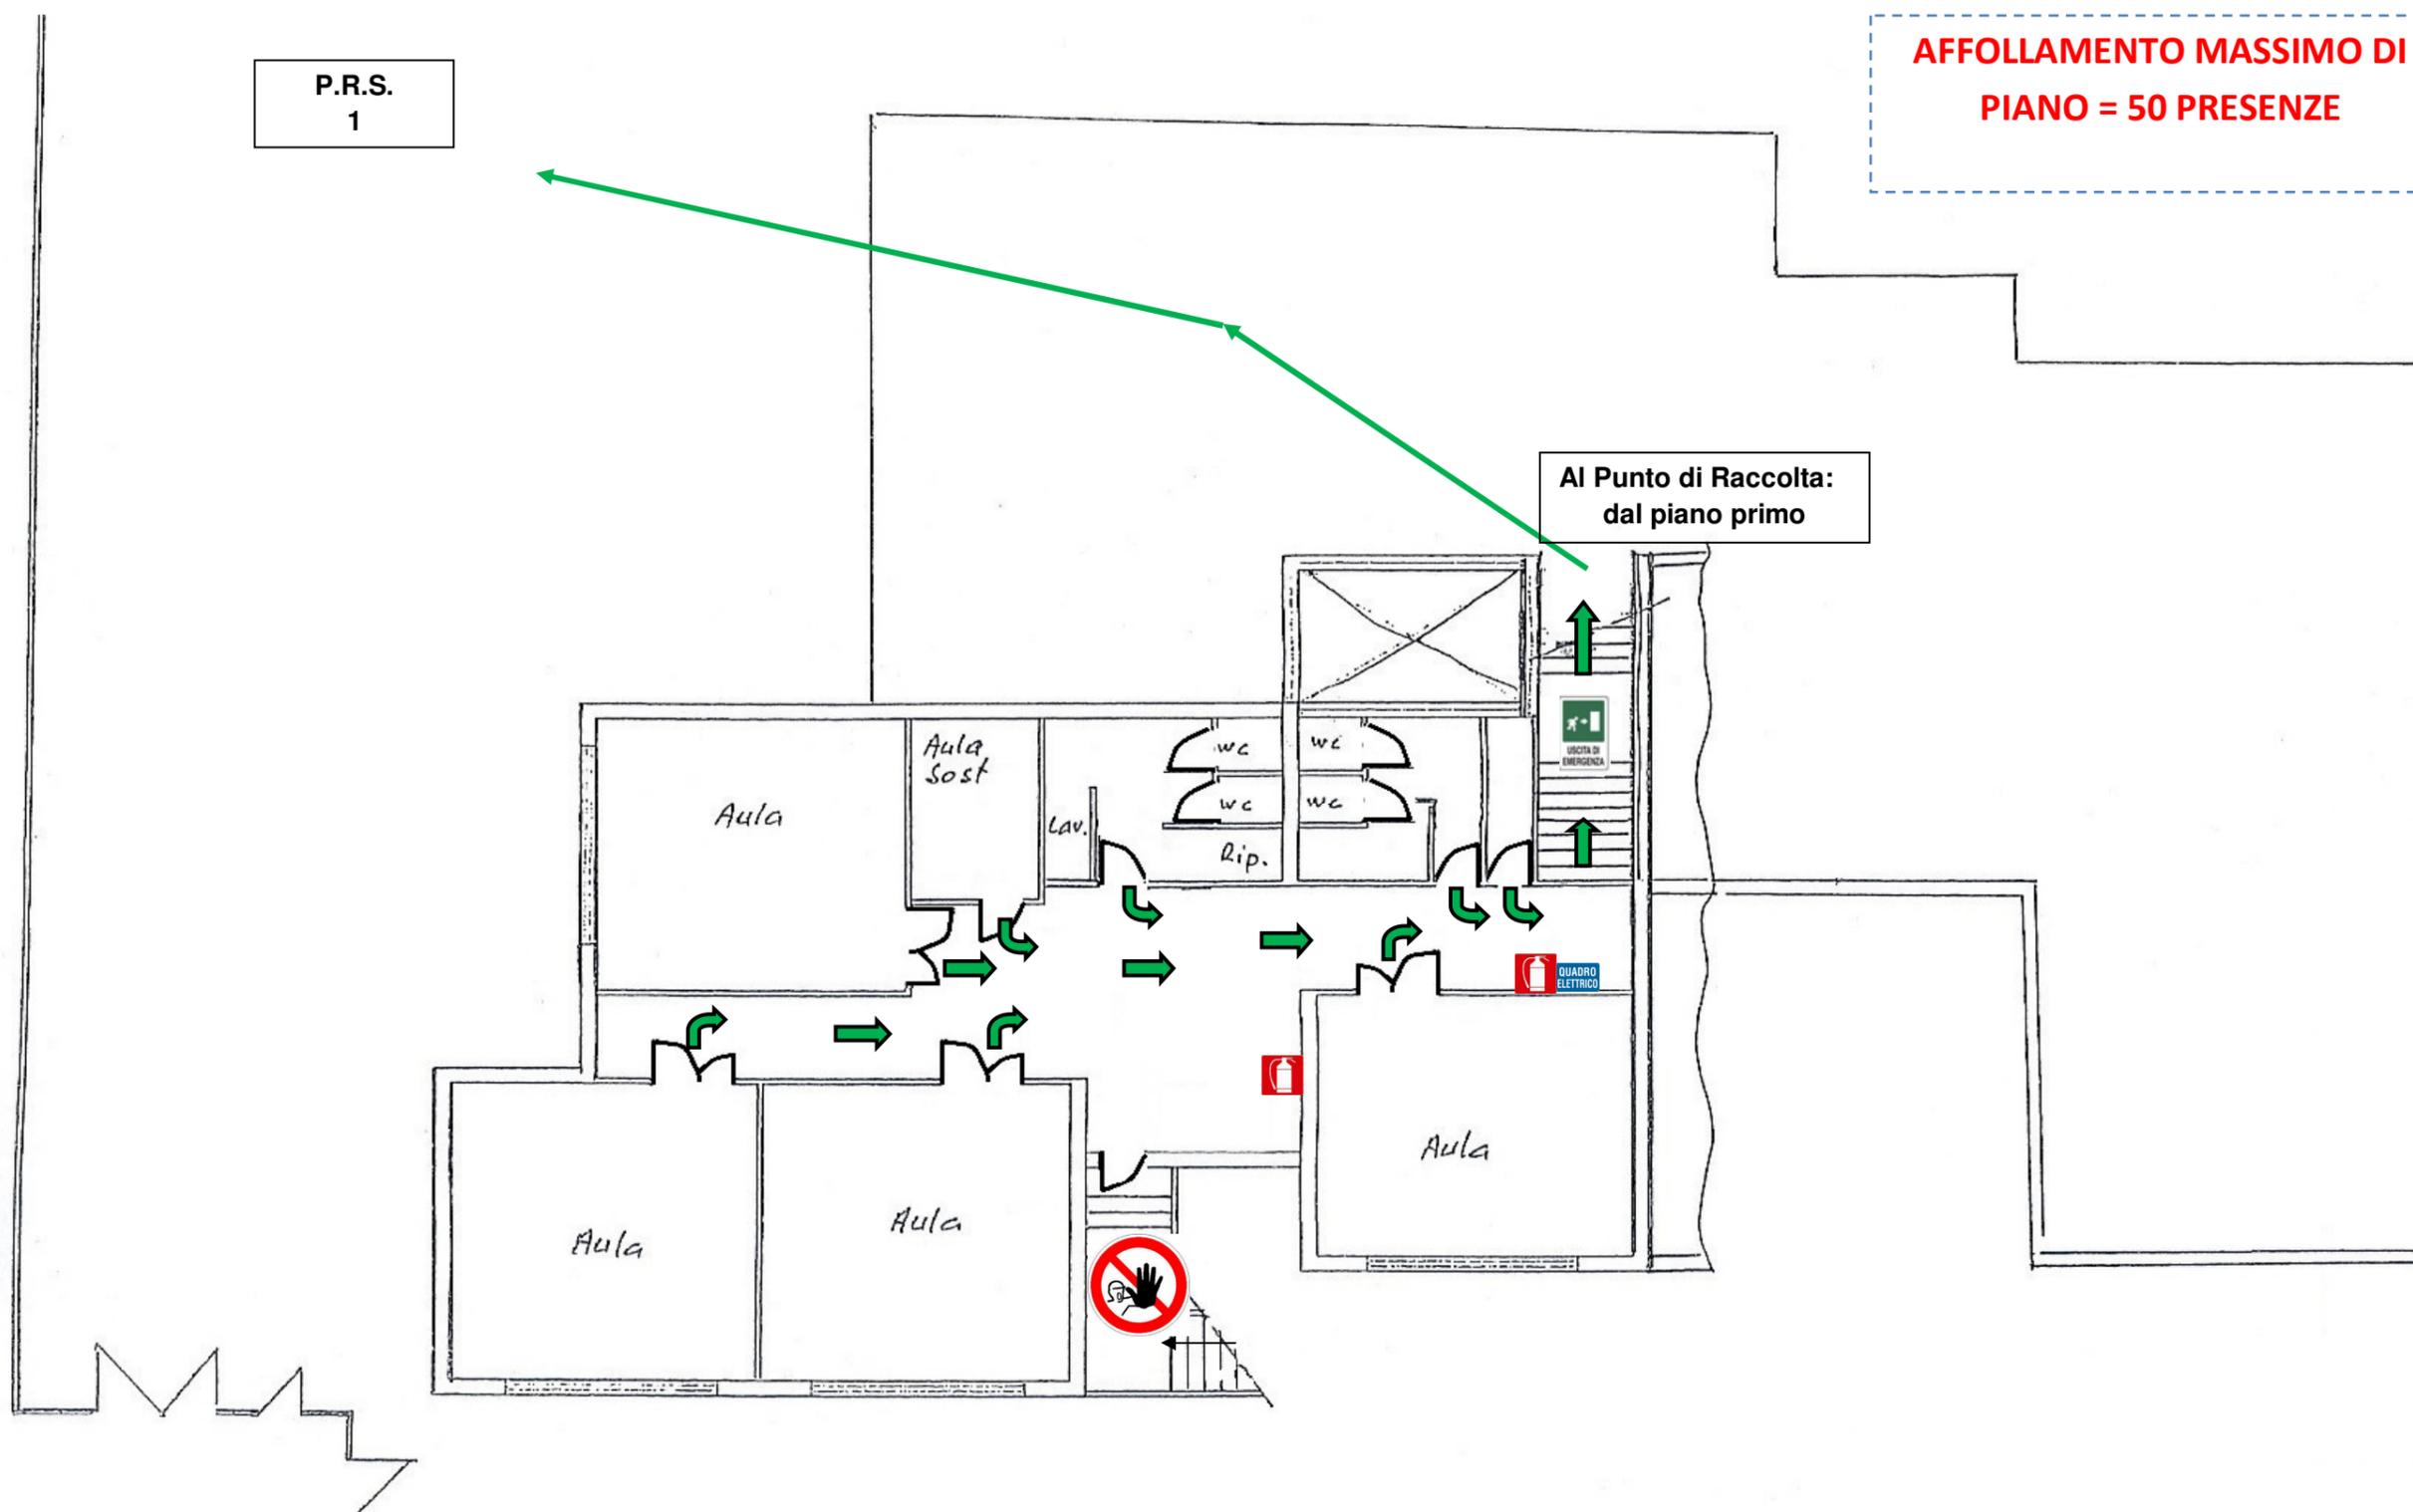

PROVVISORIO 06/06/2019

# PIANO DI EMERGENZA

## Primo Piano

 VOI SIETE QUI